
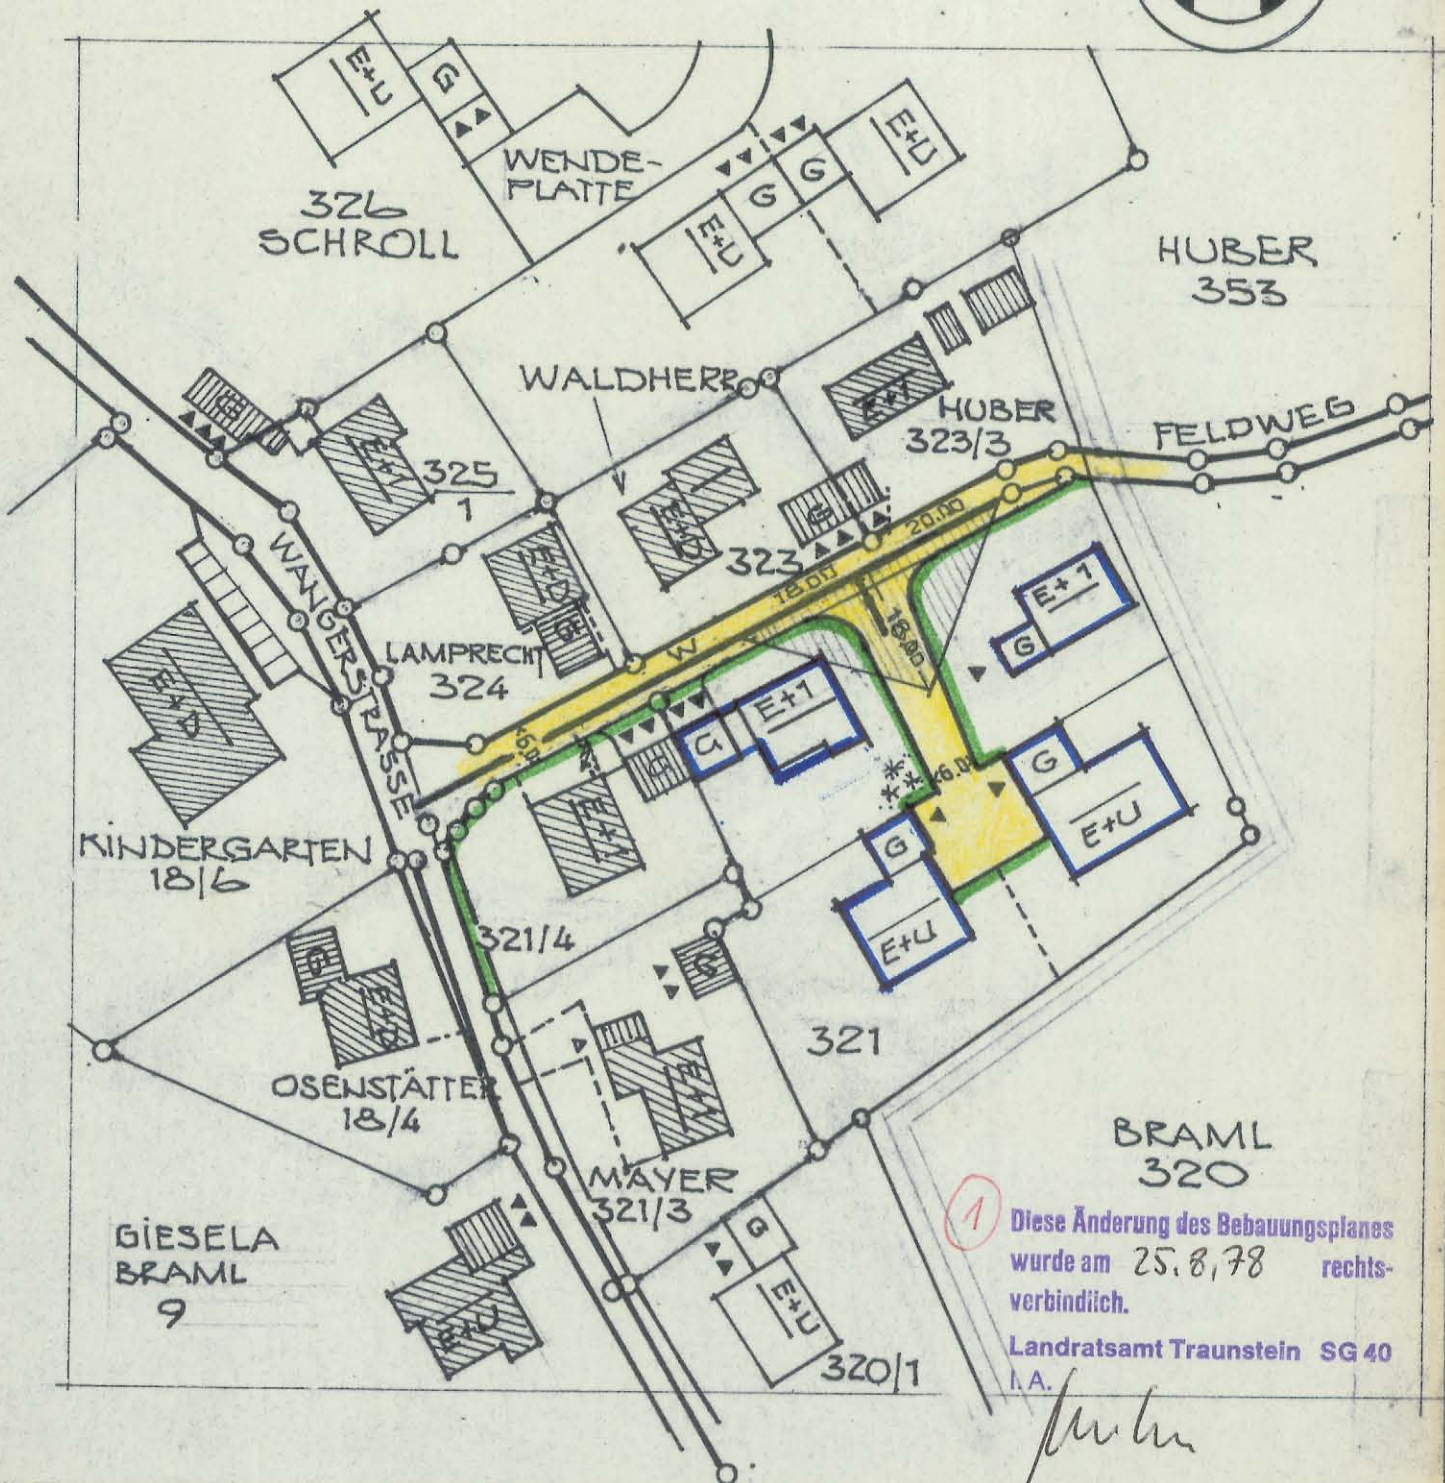


LAGEPLAN M=1:1000

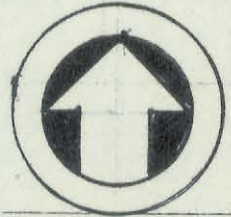

① Diese Änderung des Bebauungsplanes wurde am 25.8.78 rechtsverbindlich.
Landratsamt Traunstein SG 40 i.A.

Handwritten signature