


② Diese Änderung des Bebauungsplanes wurde am 25.3.83 rechtsverbindlich.  
Landratsamt Traunstein SG 40 I.A.

*Muh*

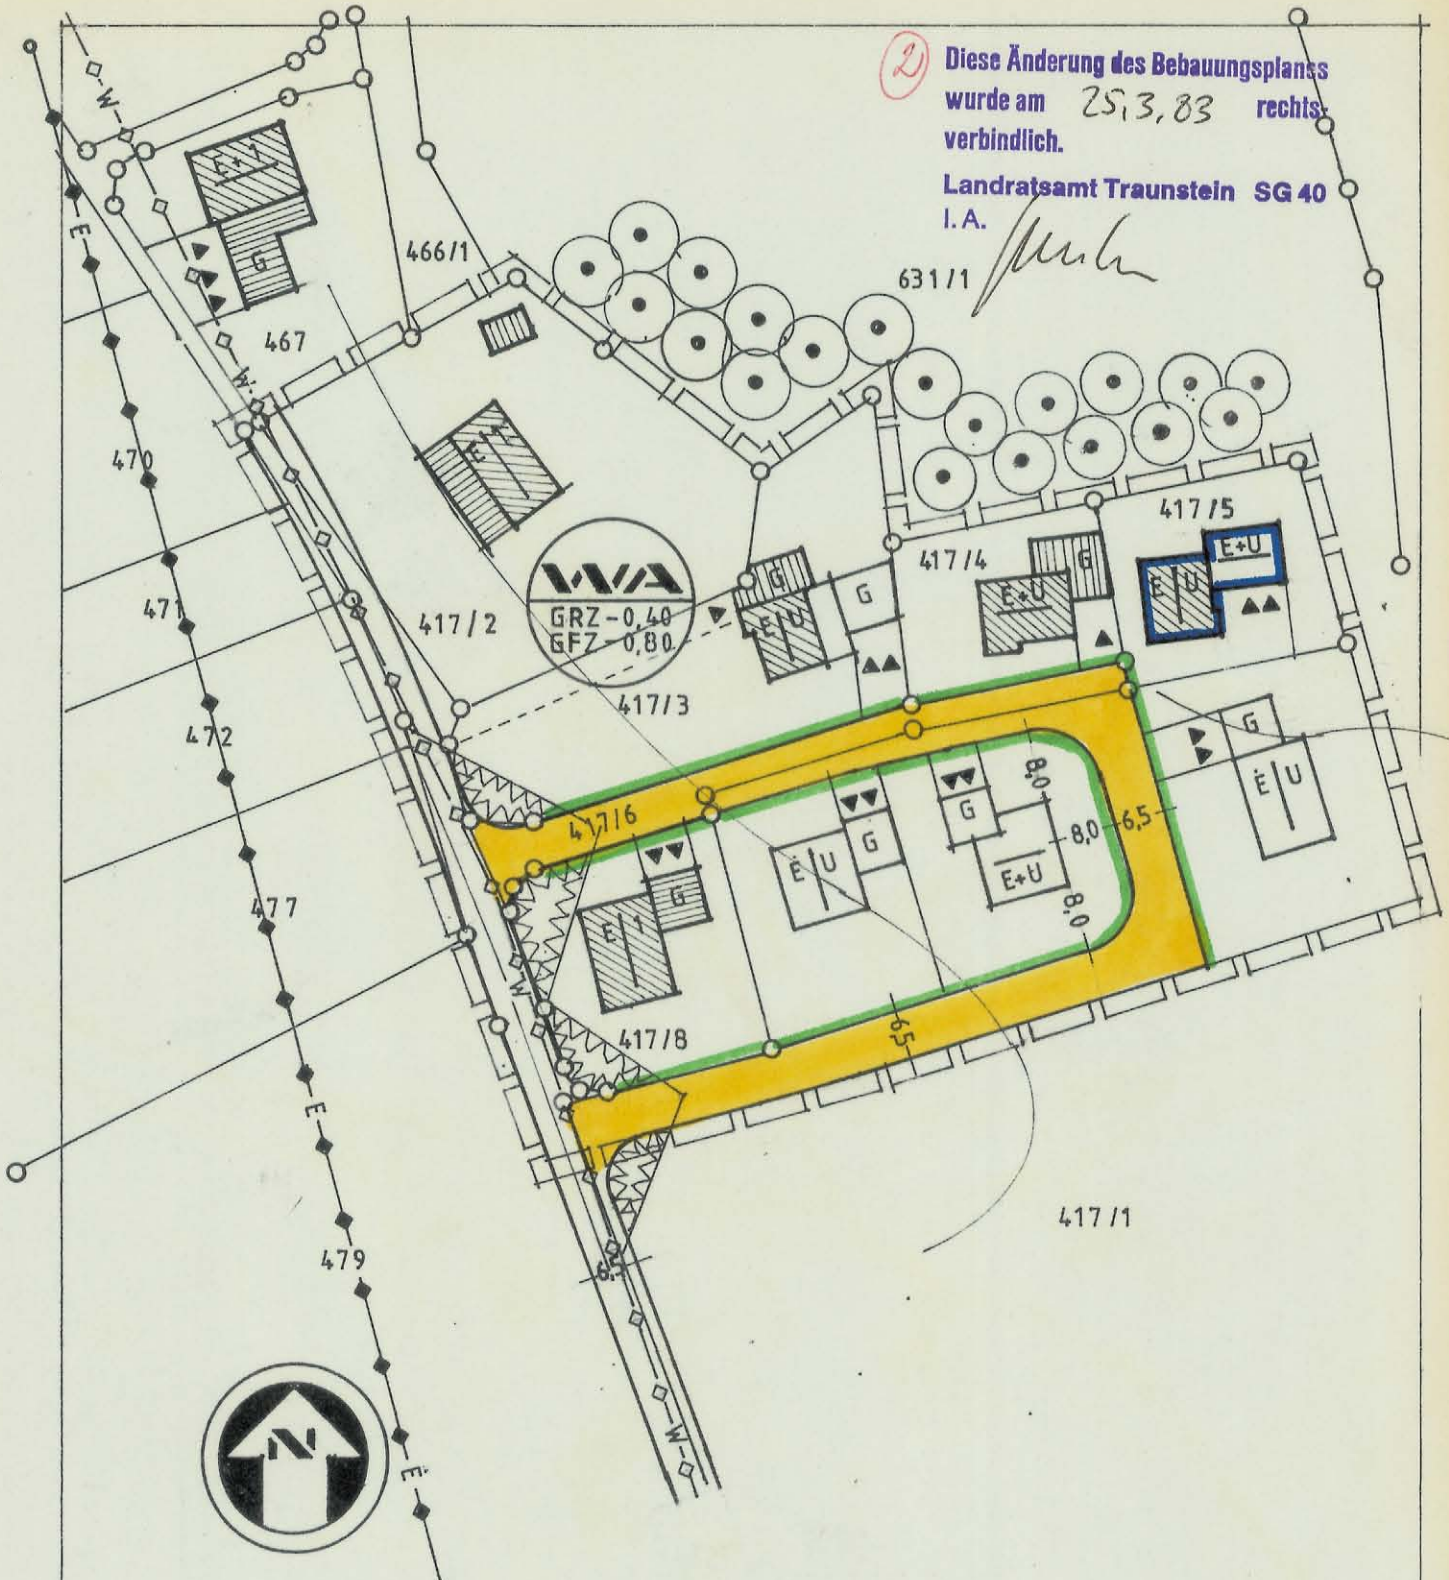

**BEBAUUNGSPLAN : NUSSDORF - TS**  
**LAGEPLAN : M 1:1000**

Zur Änderung des Bebauungsplan "Nußdorf", im Bereich der Flur-Nr. 417/5 der Gemarkung Nußdorf, an der Waldhofstraße, Gemeinde Nußdorf, VG Chieming, Landkreis Traunstein

Antragsteller:  
Wolfgang und Karin Stöger  
Waldhofstraße 8

Entwurfsverfasser:  
Aiging, den 28.09.1982

**Josef Aicher**  
— Planungsbüro —  
Aiging-Herbsdorfer Str. 5  
8221 Nußdorf-Traunstein  
Ruf (08669) 6377

*Aicher*